

Sveučilište u Zagrebu, Arhitektonski fakultet, diplomski studij,
Radionica arhitektonskog projektiranja 1

student: Helena Ferkula
voditelji: Ljubomir Miščević,
Marina Šimunić Buršić
ak. god.: 2014. / 2015.



RAP1

WEST ZAGREB ENTRANCE



Ljubljanska avenija




+



=






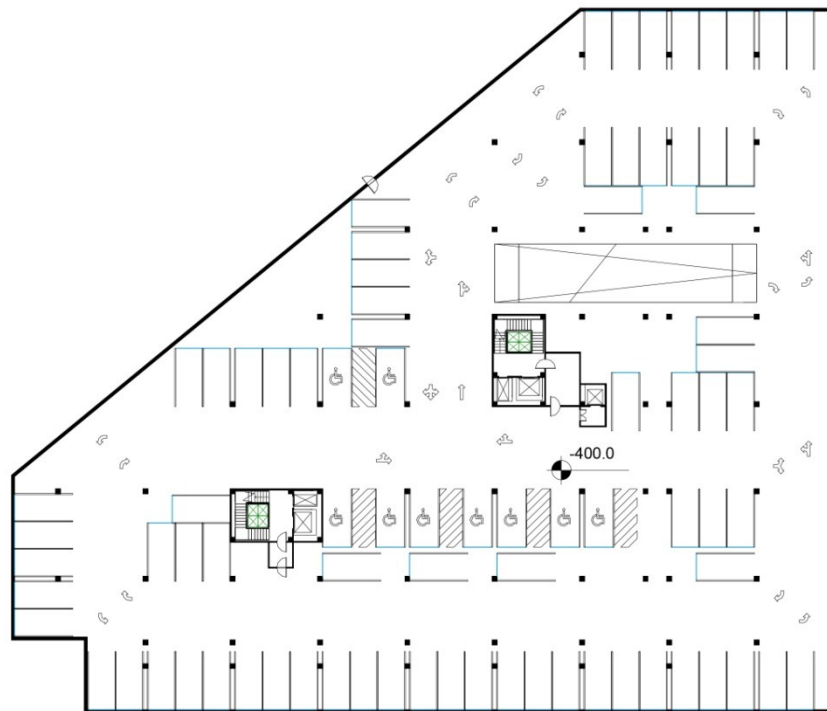

1

Garaža -1

1 : 500

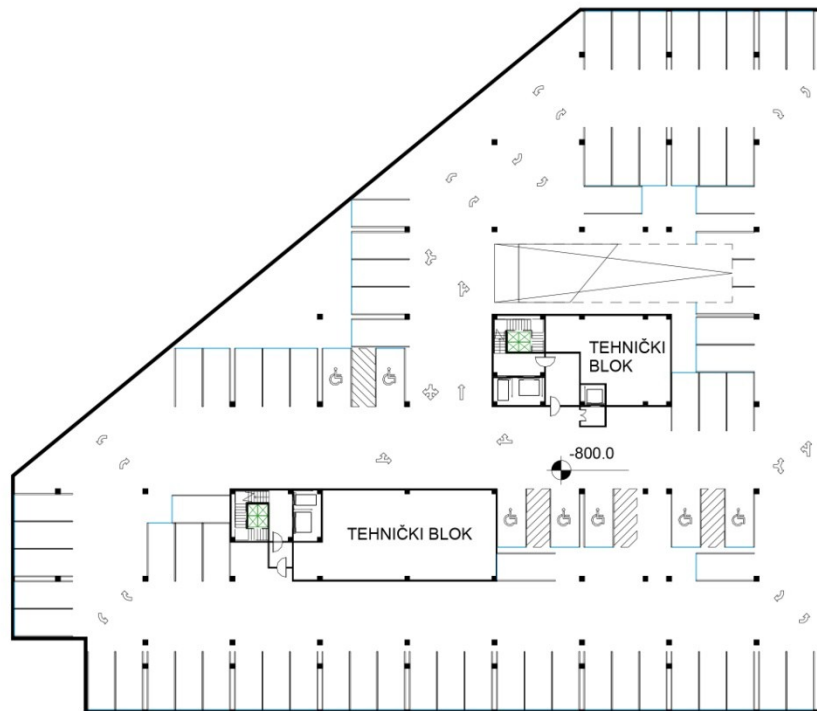

2

Garaža -2

1 : 500

Garaža -2 i -1

Sveučilište u Zagrebu, Arhitektonski fakultet, diplomski studij,
Radionica arhitektonskog projektiranja 1





1 : 500

student: Helena Ferkula
voditelji: Ljubomir Mišević,
Marina Šimunić Buršić
ak. god.: 2014. / 2015.

WZ

RAP1
WEST ZAGREB ENTRANCE



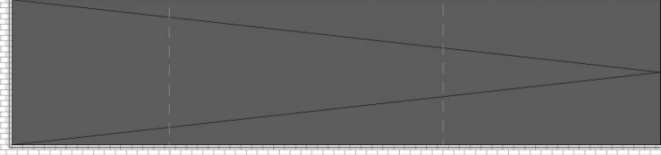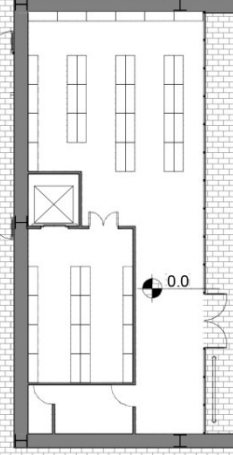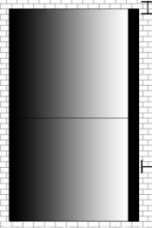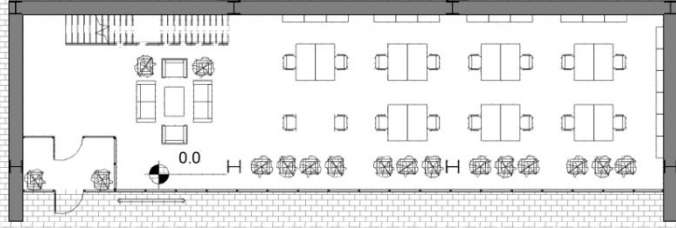

Prizemlje

Sveučilište u Zagrebu, Arhitektonski fakultet, diplomski studij,
Radionica arhitektonskog projektiranja 1

1 : 200


0 100.0 200.0 400.0 cm

student: Helena Ferkula
voditelji: Ljubomir Mišević,
Marina Šimunić Buršić
ak. god.: 2014. / 2015.

WZ

RAP1

WEST ZAGREB ENTRANCE

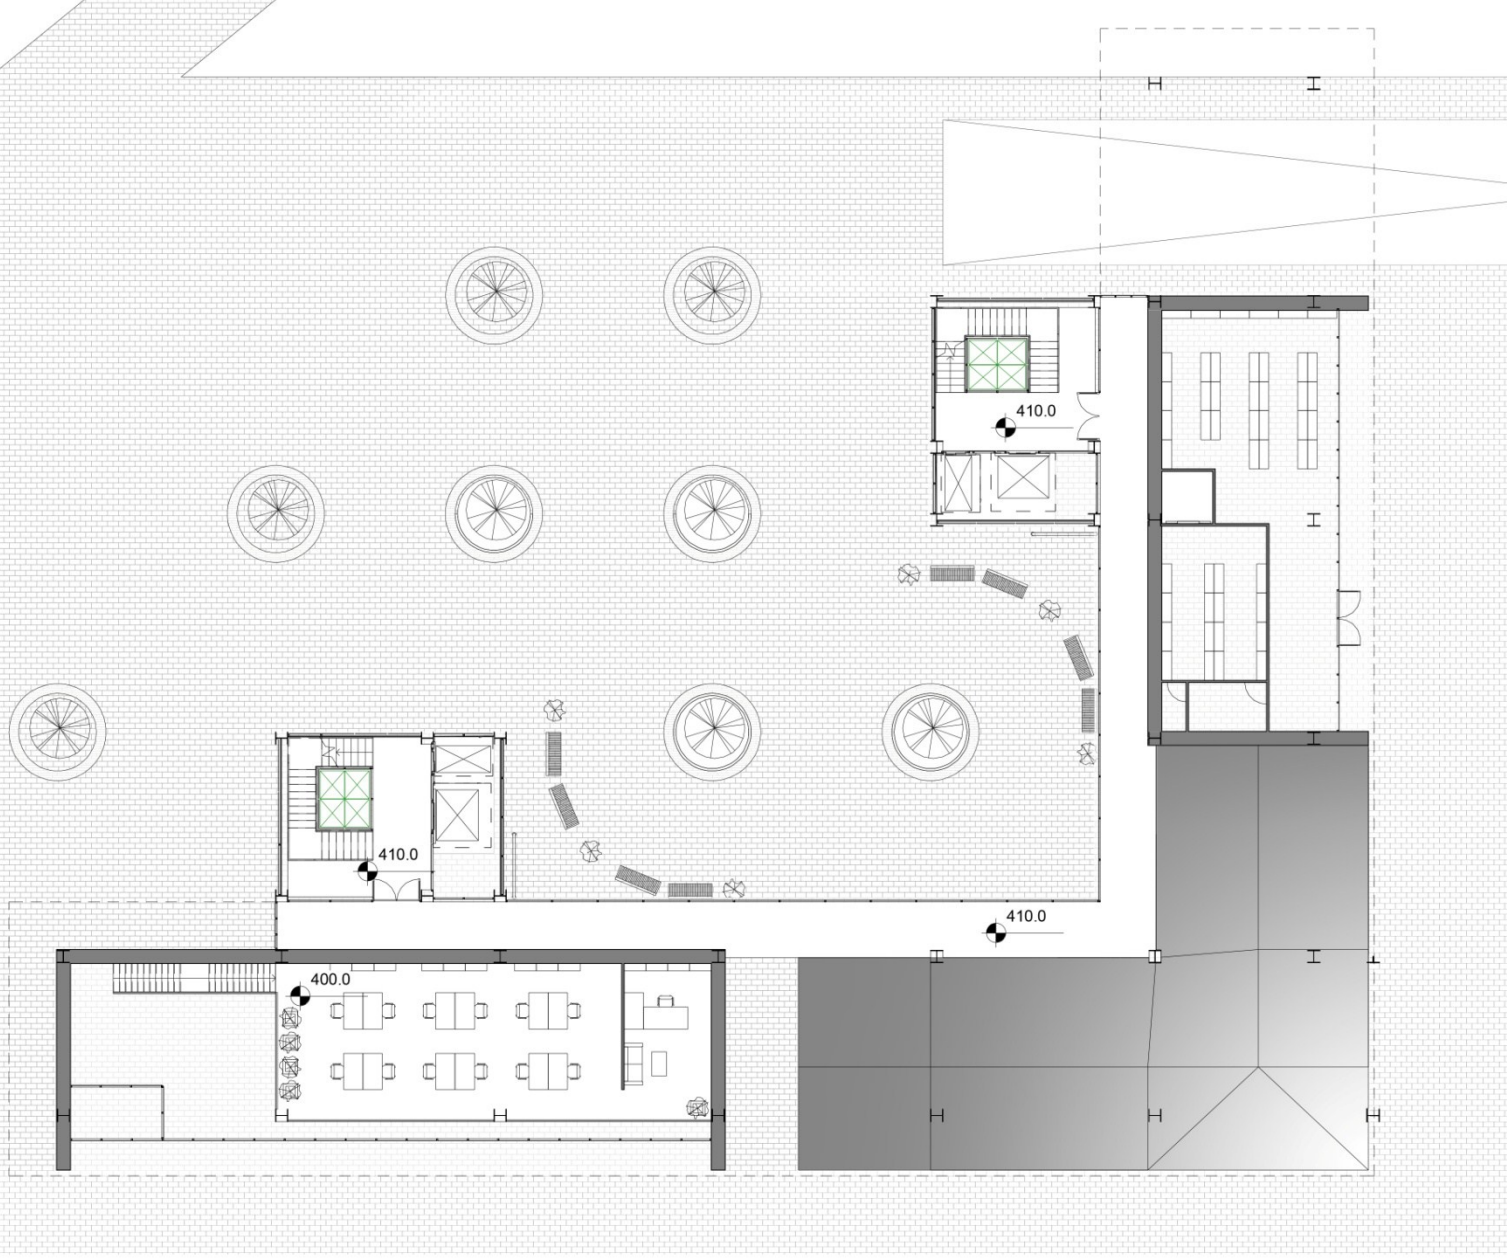

1. Kat

Sveučilište u Zagrebu, Arhitektonski fakultet, diplomski studij,
Radionica arhitektonskog projektiranja 1

0 100.0 200.0 400.0 cm
1 : 200


student: Helena Ferkula
voditelji: Ljubomir Mišević,
Marina Šimunić Buršić
ak. god.: 2014. / 2015.

WZ

RAP1

WEST ZAGREB ENTRANCE



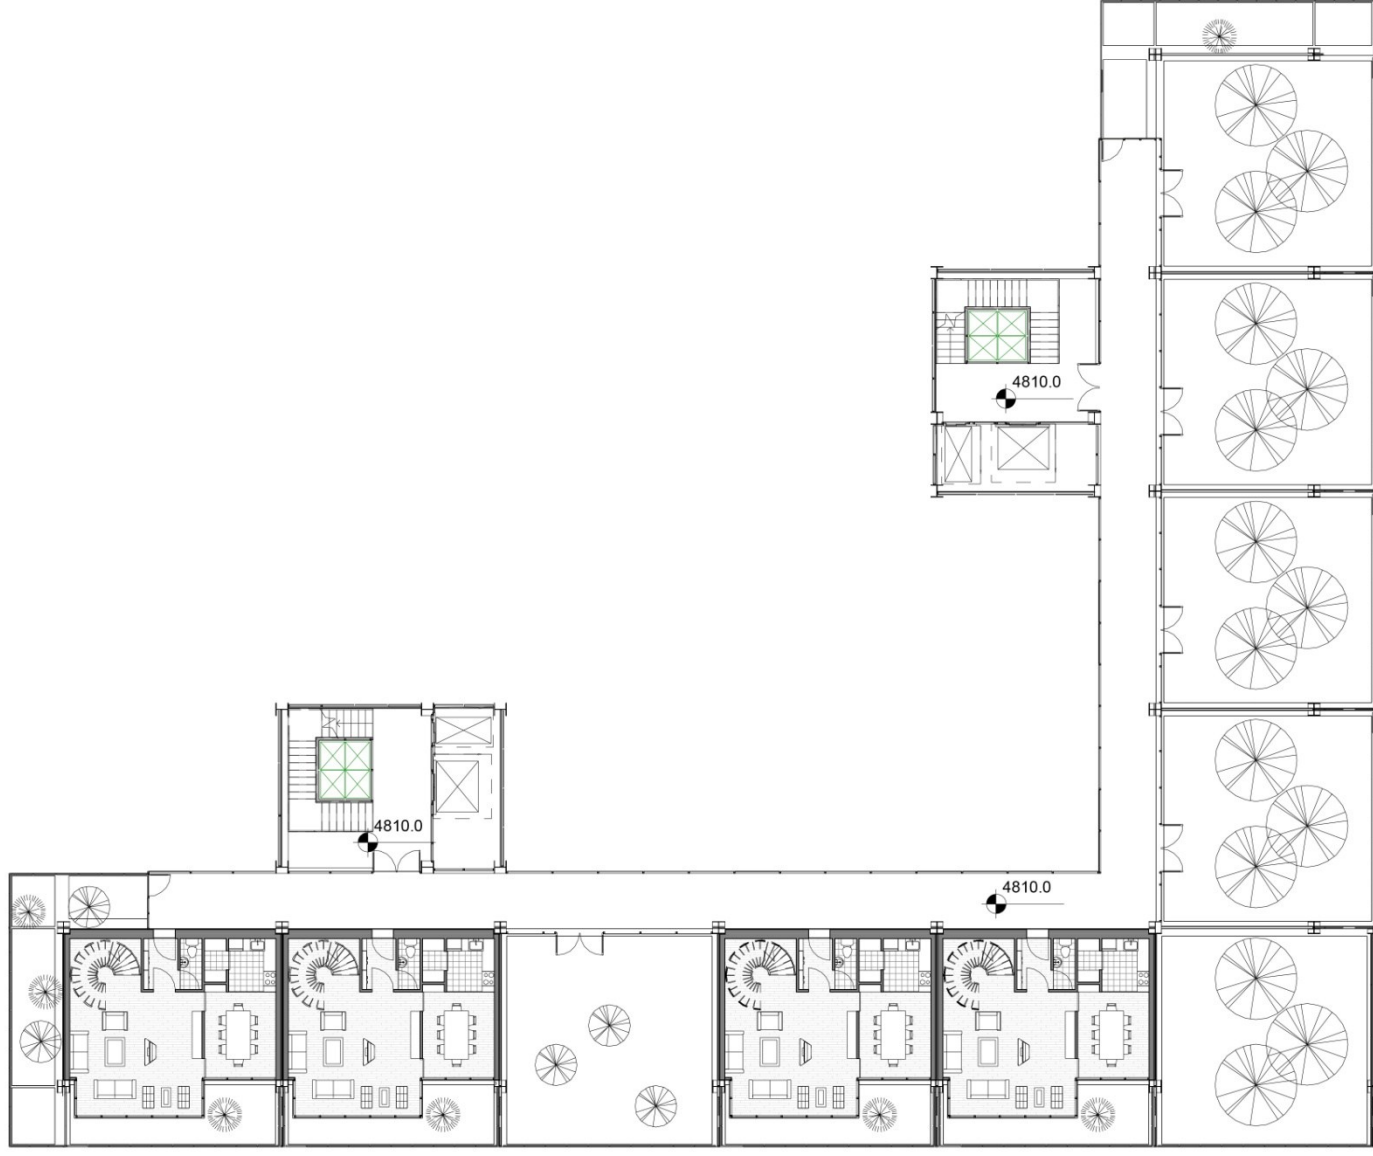

12. Kat

Sveučilište u Zagrebu, Arhitektonski fakultet, diplomski studij,
Radionica arhitektonskog projektiranja 1


0 100.0 200.0 400.0 cm
1 : 200

student: Helena Ferkula
voditelji: Ljubomir Mišević,
Marina Šimunić Buršić
ak. god.: 2014. / 2015.

WZ

RAP1
WEST ZAGREB ENTRANCE



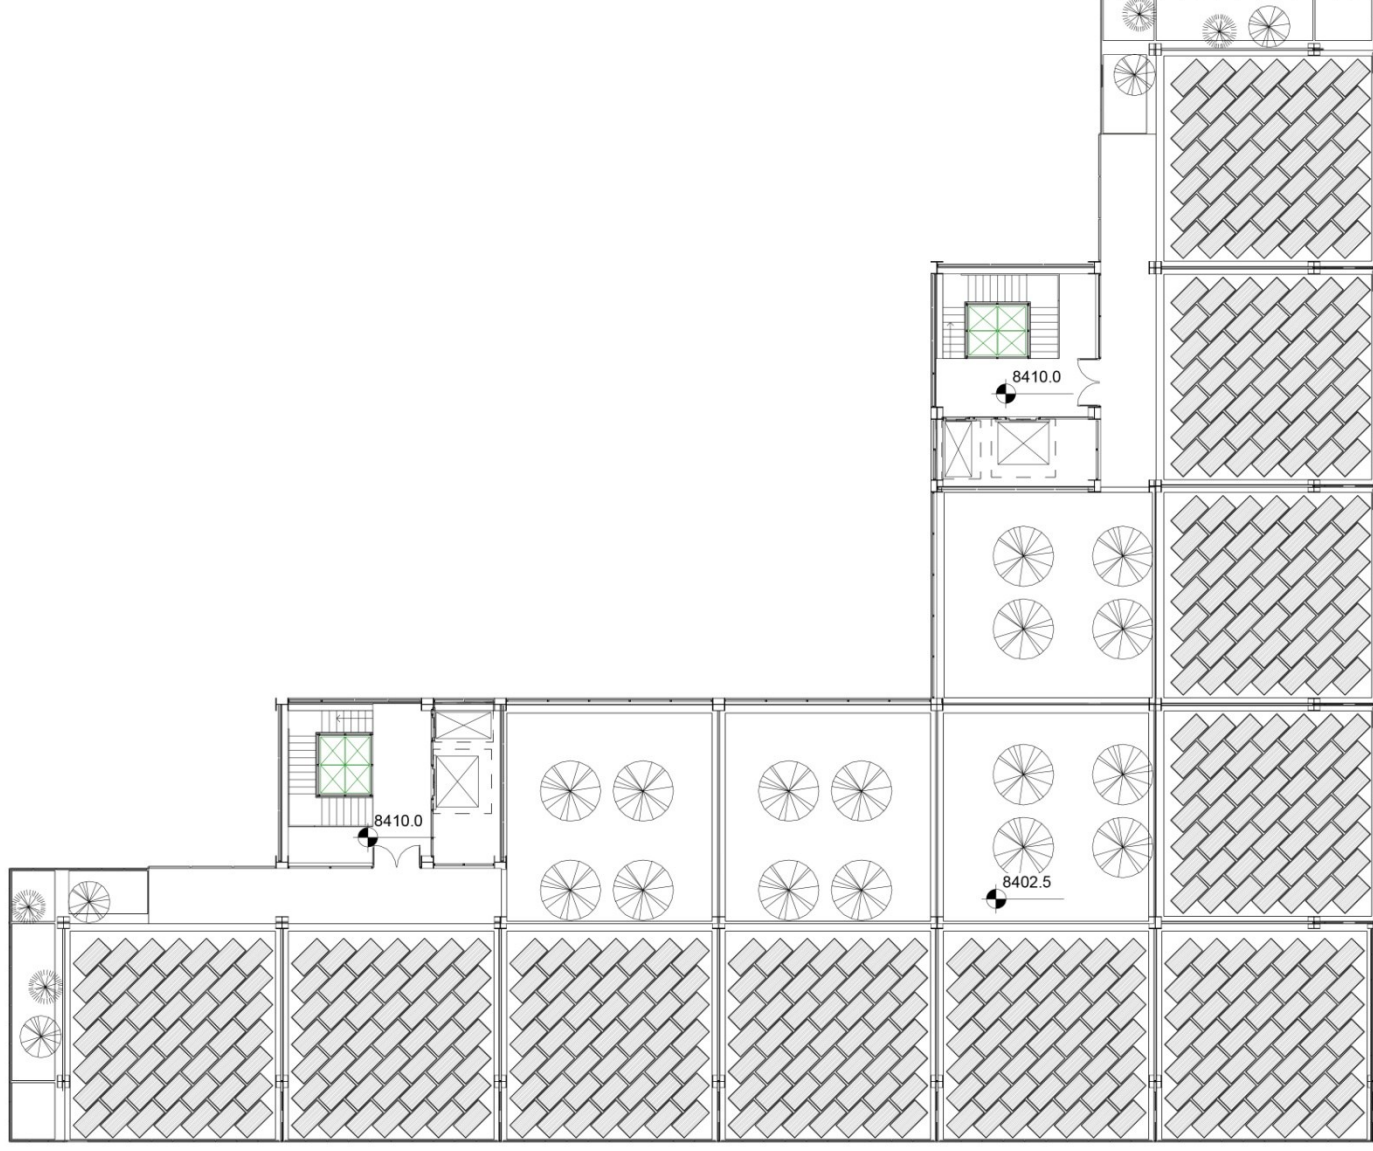

Krov 1

Sveučilište u Zagrebu, Arhitektonski fakultet, diplomski studij,
Radionica arhitektonskog projektiranja 1

0 100.0 200.0 400.0 cm
1 : 200

student: Helena Ferkula
voditelji: Ljubomir Mišević,
Marina Šimunić Buršić
ak. god.: 2014. / 2015.

WZE

RAP1
WEST ZAGREB ENTRANCE





Krov 2

Sveučilište u Zagrebu, Arhitektonski fakultet, diplomski studij,
Radionica arhitektonskog projektiranja 1



0 100.0 200.0 400.0 cm
1 : 200


student: Helena Ferkula
voditelji: Ljubomir Mišević,
Marina Šimunić Buršić
ak. god.: 2014. / 2015.

WZE

RAP1
WEST ZAGREB ENTRANCE



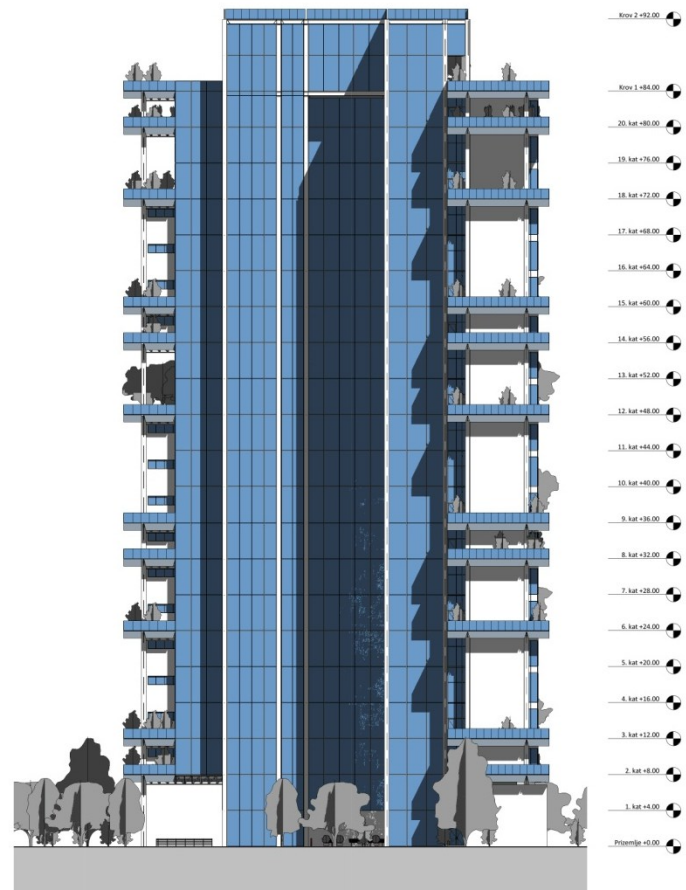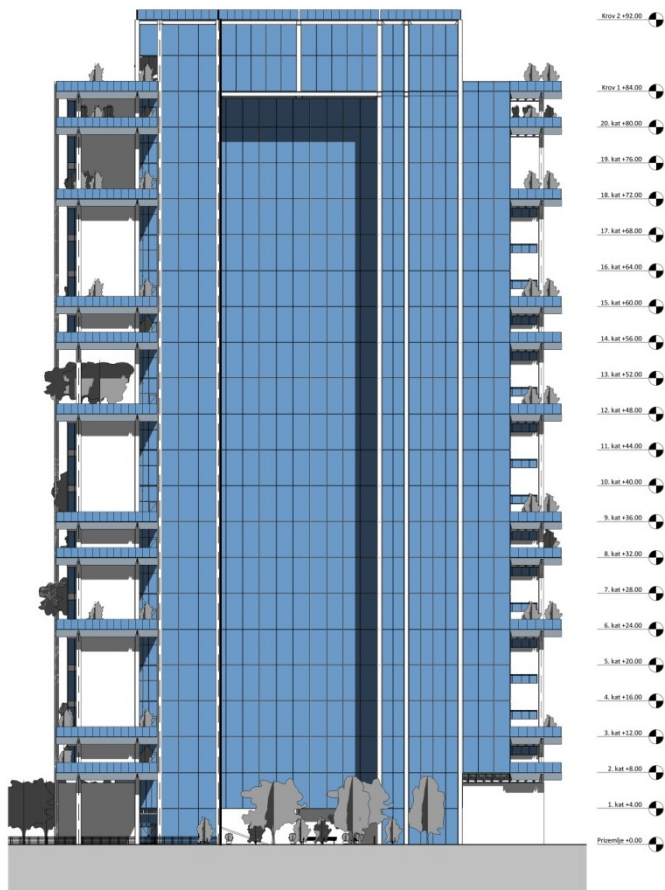


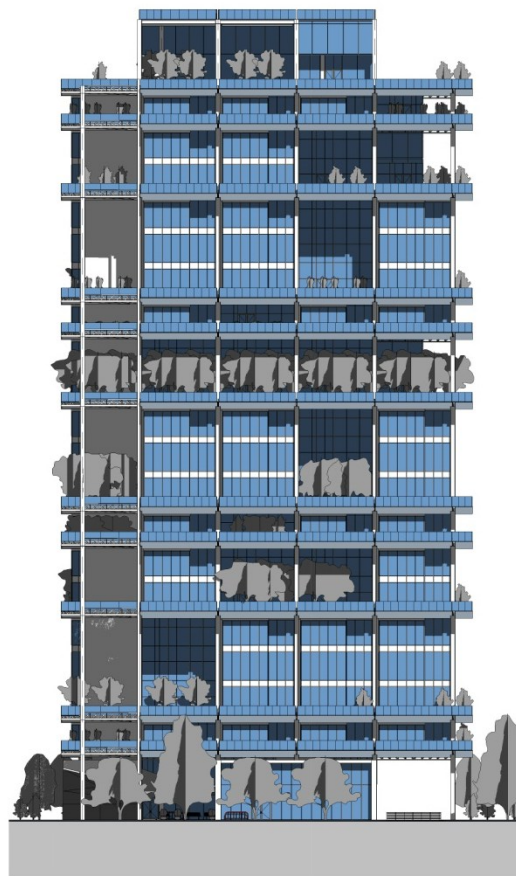


Krov 2 +92.00
 Krov 1 +84.00
 20. kat +80.00
 19. kat +76.00
 18. kat +72.00
 17. kat +68.00
 16. kat +64.00
 15. kat +60.00
 14. kat +56.00
 13. kat +52.00
 12. kat +48.00
 11. kat +44.00
 10. kat +40.00
 9. kat +36.00
 8. kat +32.00
 7. kat +28.00
 6. kat +24.00
 5. kat +20.00
 4. kat +16.00
 3. kat +12.00
 2. kat +8.00
 1. kat +4.00
 Prizemlje +0.00



Krov 2 +92.00
 Krov 1 +84.00
 20. kat +80.00
 19. kat +76.00
 18. kat +72.00
 17. kat +68.00
 16. kat +64.00
 15. kat +60.00
 14. kat +56.00
 13. kat +52.00
 12. kat +48.00
 11. kat +44.00
 10. kat +40.00
 9. kat +36.00
 8. kat +32.00
 7. kat +28.00
 6. kat +24.00
 5. kat +20.00
 4. kat +16.00
 3. kat +12.00
 2. kat +8.00
 1. kat +4.00
 Prizemlje +0.00

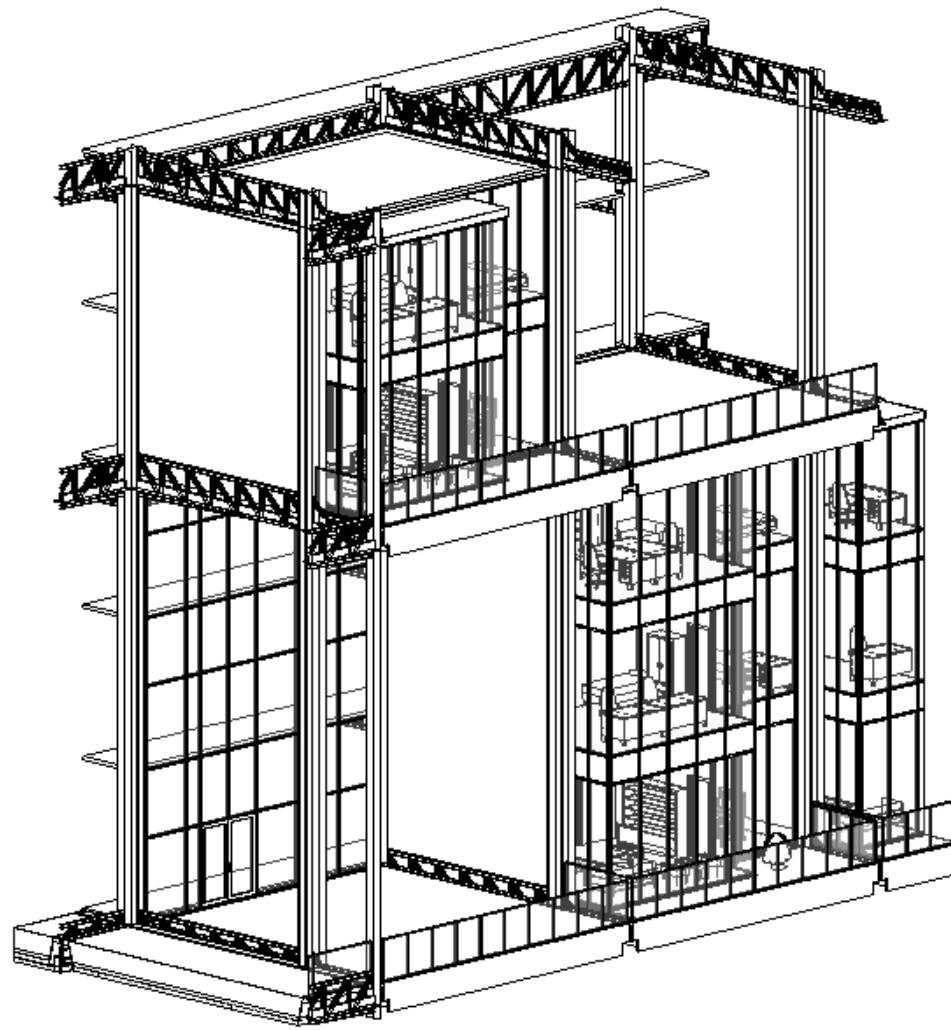

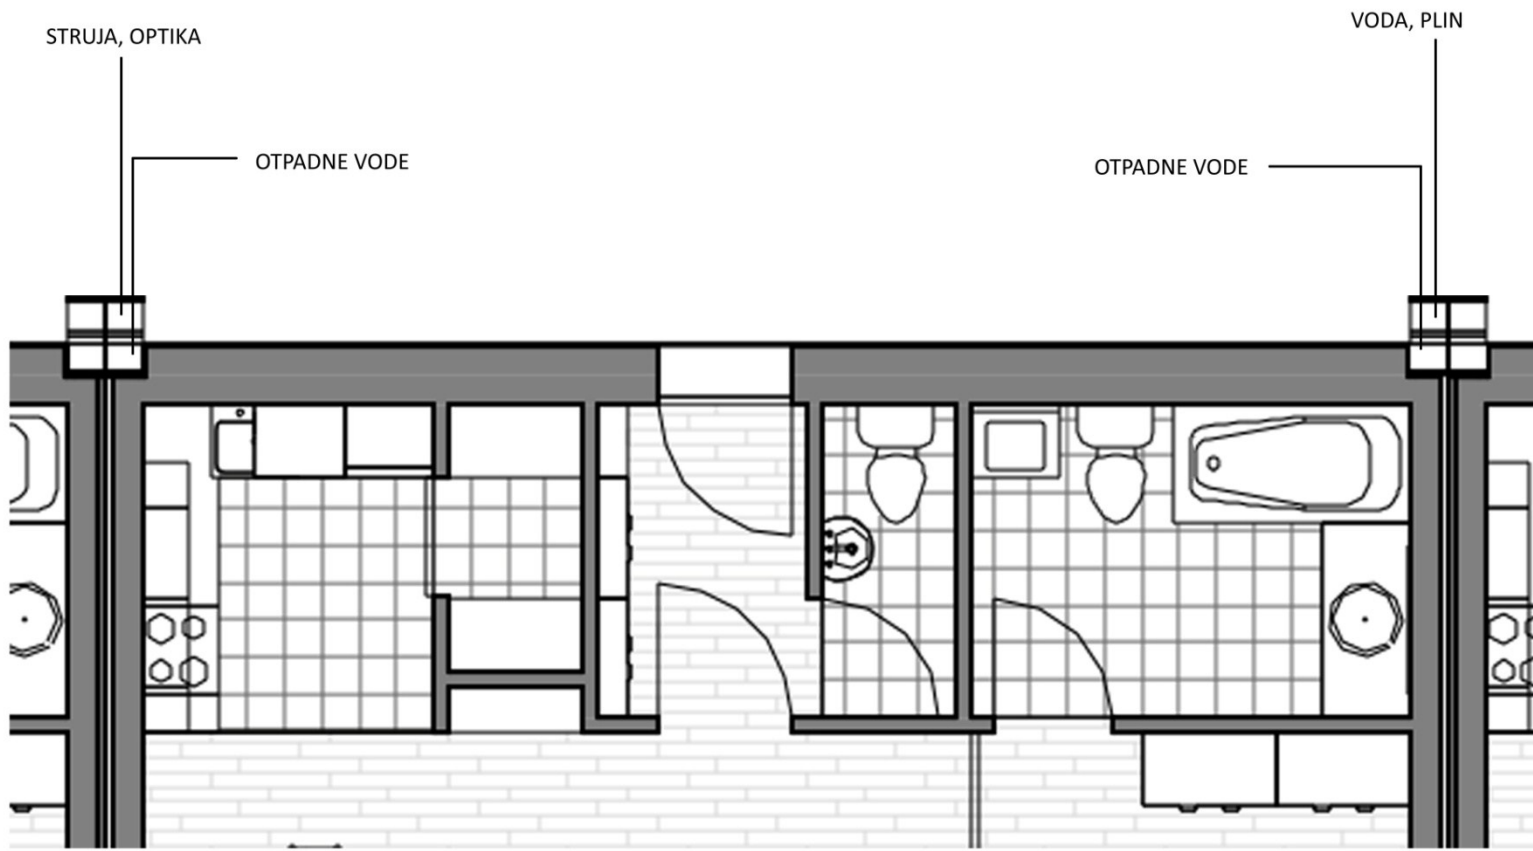

Koncept

Sveučilište u Zagrebu, Arhitektonski fakultet, diplomski studij,
Radionica arhitektonskog projektiranja 1

student: Helena Ferkula
voditelj: Ljubomir Mišević,
Marina Šimunčić Buršić
ak. god.: 2014. / 2015.

WZ

RAP1
WEST ZAGREB ENTRANCE

1 S1 - 1
1 : 100



2 S1 presjek
1 : 100



POPIS POVRŠINA:

ulazni prostor 3m²
 kuhinja 4m²
 izba 2m²
 wc 2m²
 dnevni boravak 21m²
 vrt 16,5m²
 kupaonica 6m²
 spavaća soba 10m²

ukupno: 48m² + 16,5 m²

1

S2 - 1


1 : 100



2

S2 - 2


1 : 100

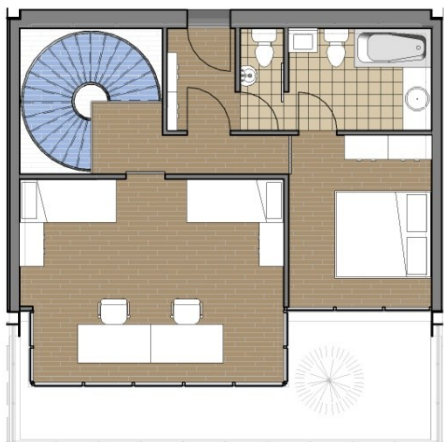

3

S2 presjek

1 : 100

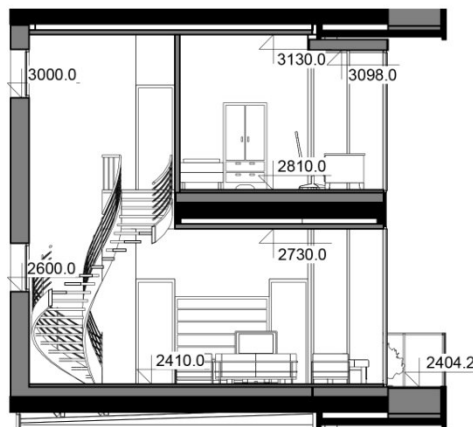

POPIS POVRŠINA:


ulazni prostor 1 3m²
 kuhinja 4m²
 izba 2m²
 wc 1 2m²
 dnevni boravak 27m²
 blagavaonica 10m²
 vrt 16,5m²
 hodnik 4m²
 ulazni prostor 2 3m²
 wc 2 2m²
 kupaoonica 6m²
 dječja soba 10m²
 spavaća soba 16m²

ukupno: 89m² + 16,5 m²

1 S3 - 1
1 : 100




2 S3 - 2
1 : 100

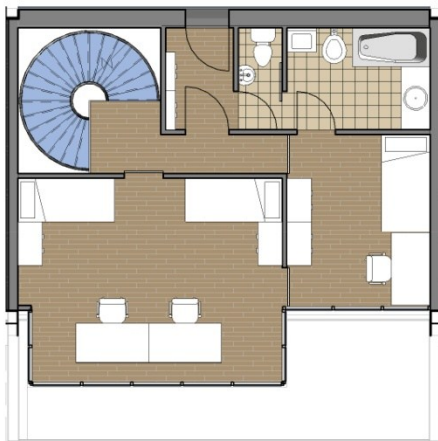

3 S3 - 3
1 : 100



4 S3 presjek
1 : 100

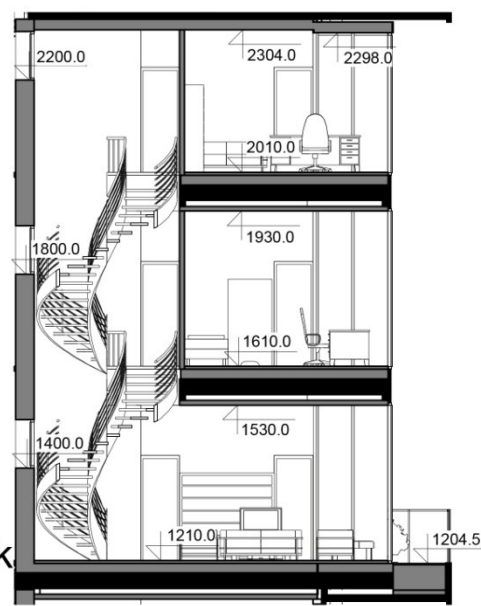


POPIS POVRŠINA:

- ulazni prostor 1 3m²
- kuhinja 4m²
- izba 2m²
- wc 1 2m²
- dnevni boravak 27m²
- balgavaonica 10m²
- vrt 16,5m²
- hodnik 1 4m²
- ulazni prostor 2 3m²
- wc 2 2m²
- kupaonica 1 6m²
- dječja soba 1 10m²
- dječja soba 2 16m²
- hodnik 2 4m²
- ulazni prostor 3 3m²
- wc 3 2m²
- kupaonica 2 6m²
- spavaća soba 10m²
- soba plus 16m²

ukupno: 130m² + 16,5 m²





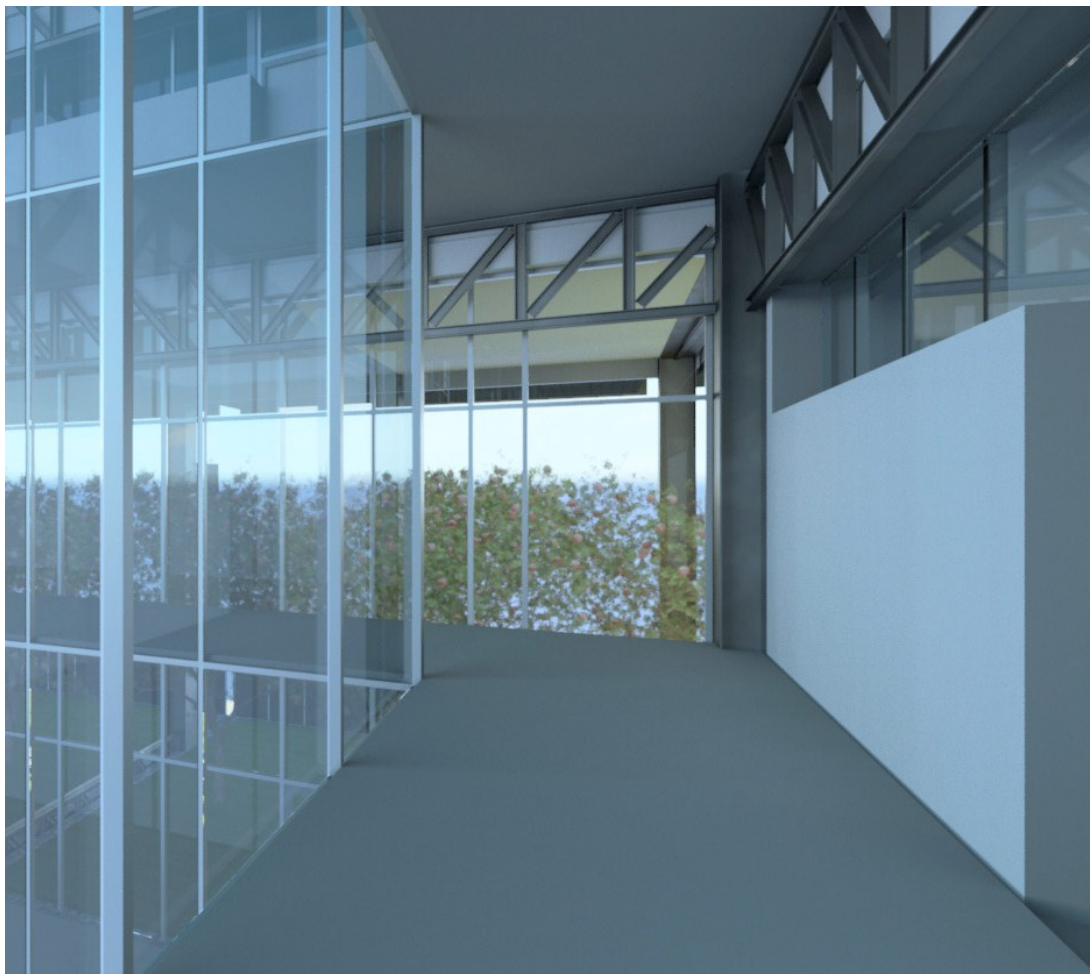

WEST

ZAGREB

ENTRANCE

Sveučilište u Zagrebu, Arhitektonski fakultet, diplomski studij
Radionica arhitektonskog projektiranja 1
student: Helena Ferkula
voditelji: Ljubomir Mišević, Marina Šimunić Buršić
ak. god.: 2014./2015.

