
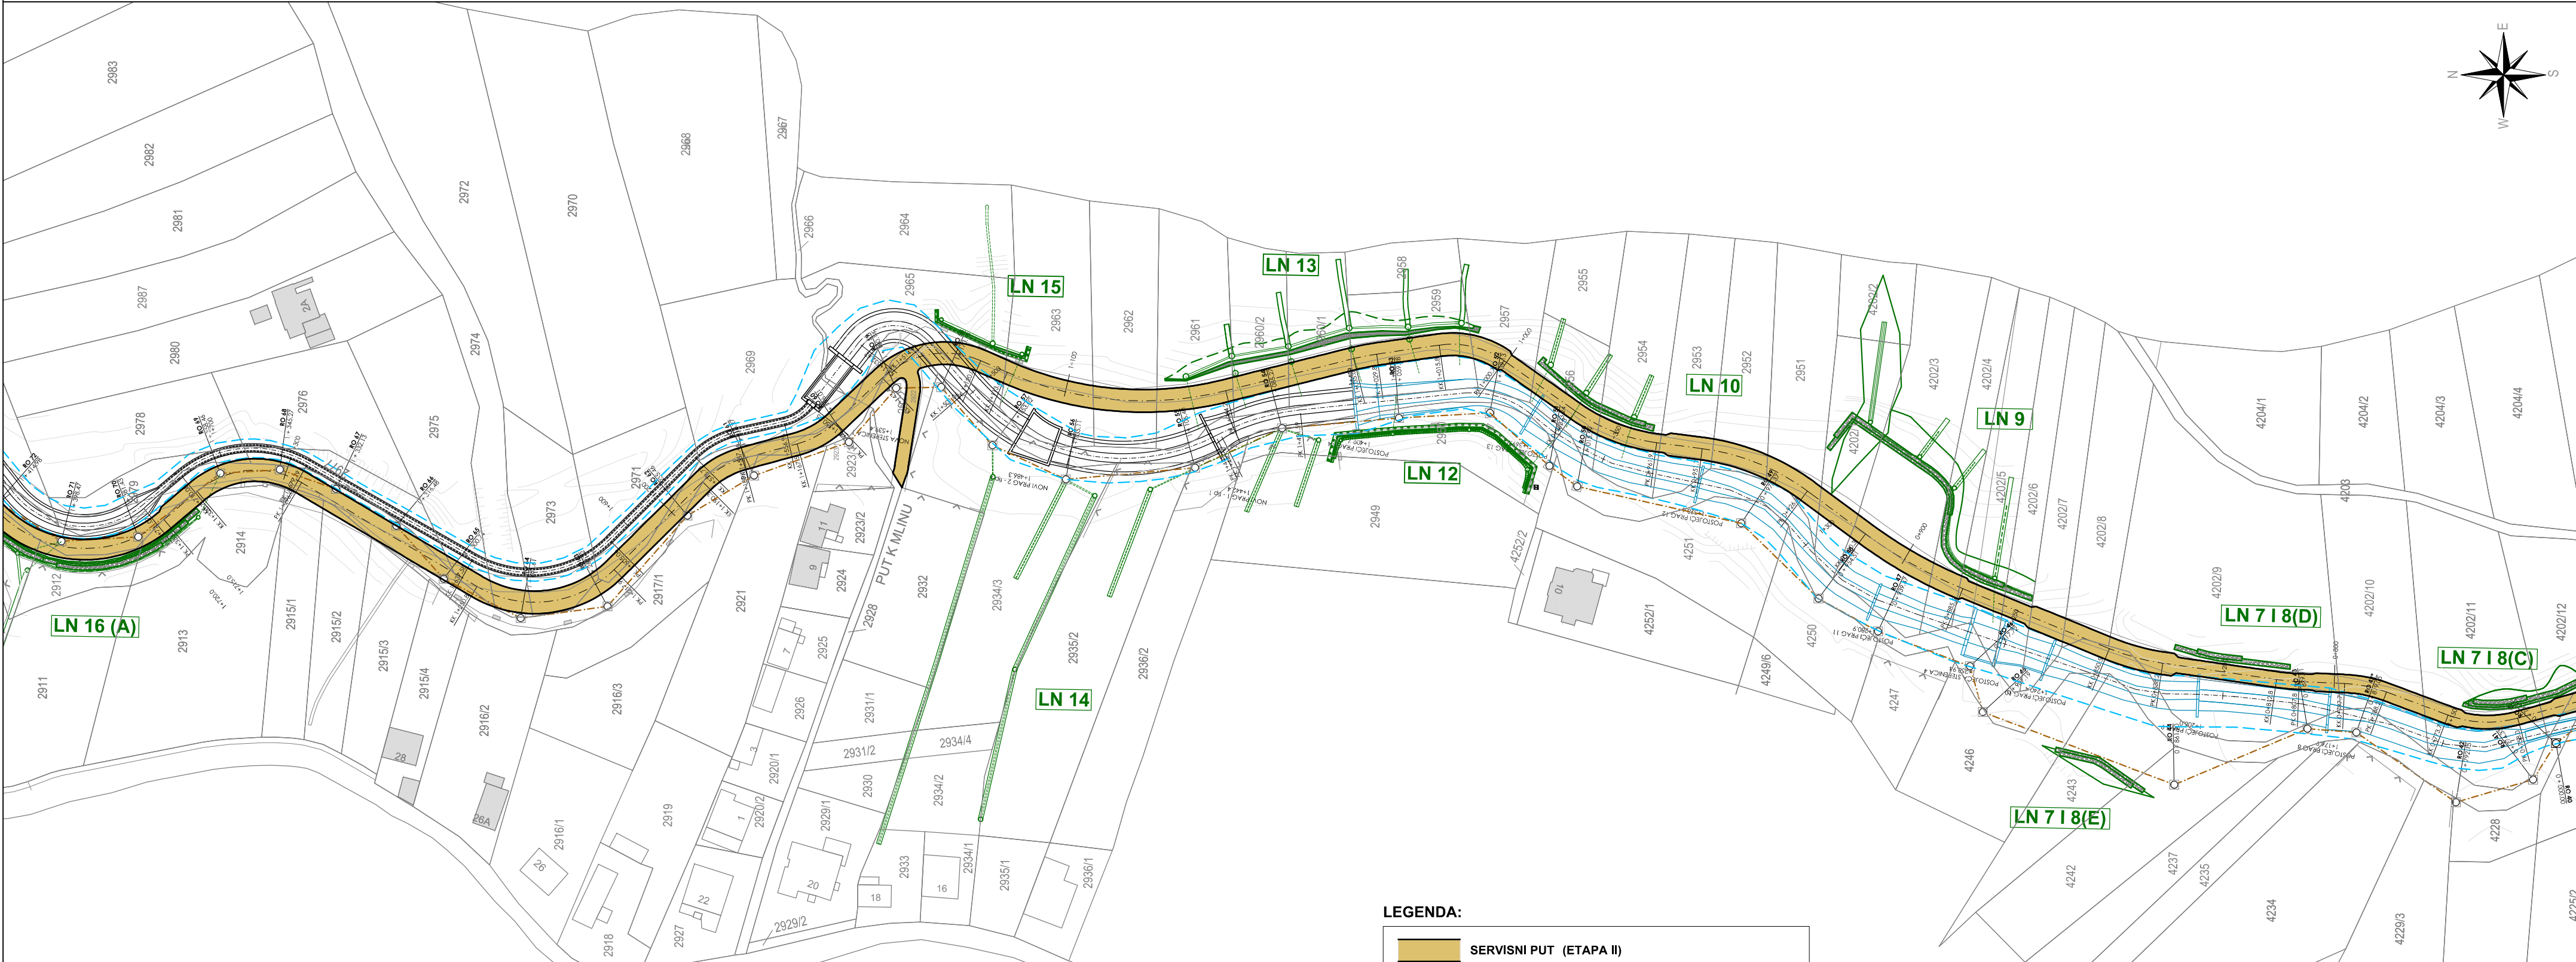


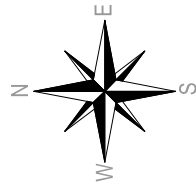

LEGENDA:

- SERVISNI PUT (ETAPA II)
- JAVNO VODNO DOBRO
- IZVEDENI KOLEKTOR (ETAPA III)
- NEIZVEDENI KOLEKTOR
- IZVEDENO KORITO POTOKA (ETAPA I)
- NEIZVEDENO KORITO POTOKA
- IZVEDENI OBJEKT / ZASIP NA LOKALNOJ NESTABILNOSTI ILI KLIZIŠTU (ETAPA II)
- NEIZVEDENI OBJEKT / ZASIP NA LOKALNOJ NESTABILNOSTI ILI KLIZIŠTU

BROJ REVIZIJE:	OPIS:	DATUM:	POTPIS:

 geotehnički studio Nikole Pavića 11, 10090 Zagreb www.geotehnicki-studio.hr e-mail: info@geotehnicki-studio.hr	PROJEKTANT: ANA HRŠAK, dipl.ing.građ.		
INVESTITOR: GRAD ZAGREB			
NAZIV GRADEVINE: KORITO POTOKA, KOLEKTOR I SERVISNI PUT S GEOTEHNIČKIM OBJEKTIMA U DOLINI POTOKA ČRNOMEREC - VELIKI POTOK	SURADNIK: KA RA OV c c .ing. edi .		
NAZIV PROJEKTA: IDEJNI PROJEKT	SADRŽAJ GRAFIČKOG PRIKAZA: SITUACIJA 3/5		
STRUKOVNA ODREDNICA: GRADEVINSKI - GEOTEHNIČKI PROJEKT	Z.O.P.: 4643-3/15_GS	DATUM: svibanj, 2015.	T.D.: 4643-3/15.GS
	MAPA/KNJIGA: 1	MJERILO: 1:1000	BR. NACRTA: P-1.3