
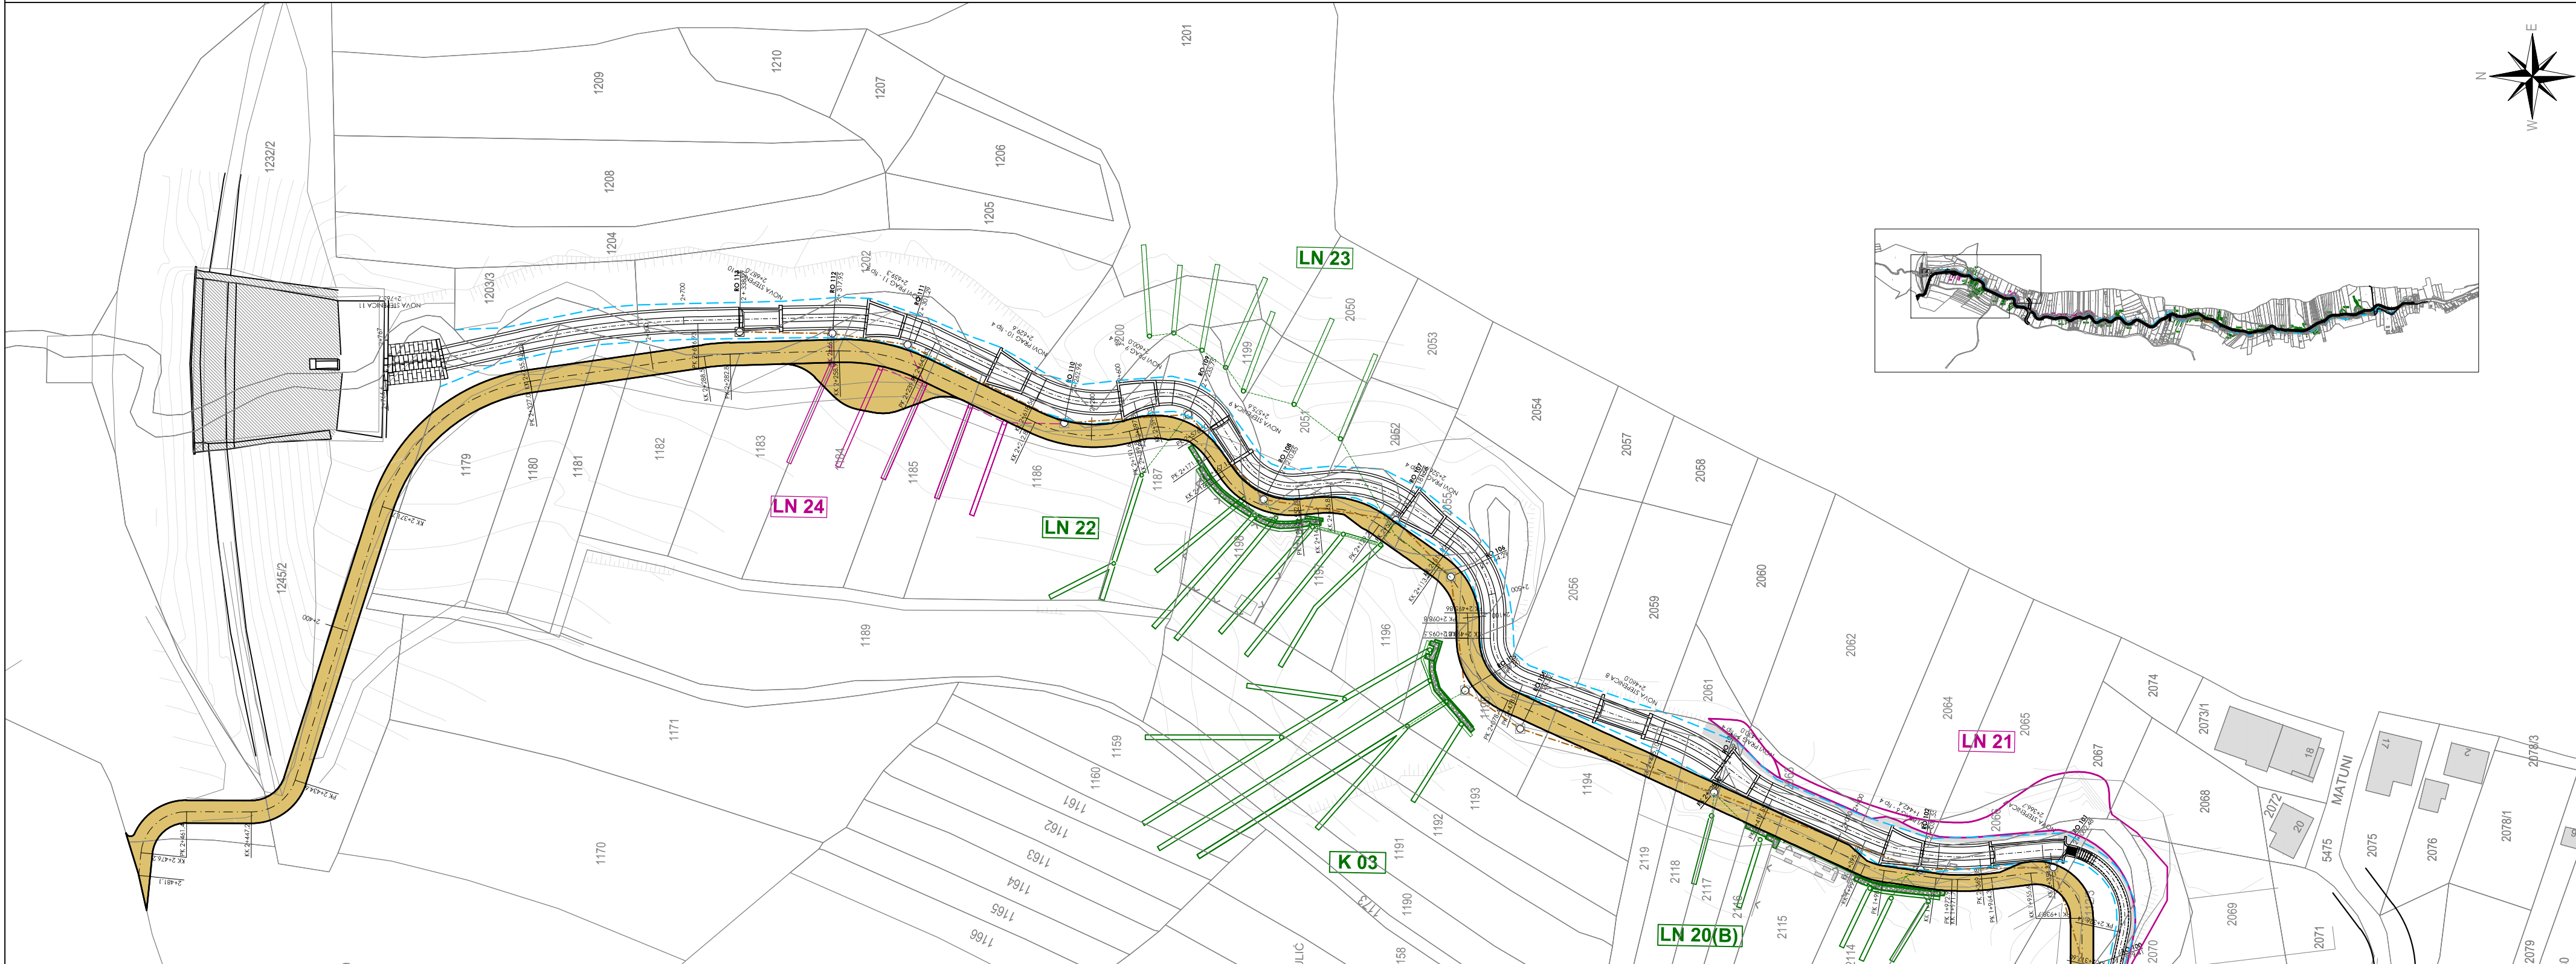


SITUACIJA 5/5 M 1:1000

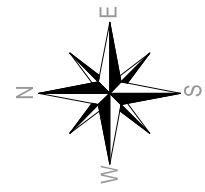

LEGENDA:

	SERVISNI PUT (ETAPA II)
	JAVNO VODNO DOBRO
	IZVEDENI KOLEKTOR (ETAPA III)
	NEIZVEDENI KOLEKTOR
	IZVEDENO KORITO POTOKA (ETAPA I)
	NEIZVEDENO KORITO POTOKA
	IZVEDENI OBJEKT / ZASIP NA LOKALNOJ NESTABILNOSTI ILI KLIZIŠTU
	NEIZVEDENI OBJEKT / ZASIP NA LOKALNOJ NESTABILNOSTI ILI KLIZIŠTU

BROJ REVIZIJE:	OPIS:	DATUM:	POTPIS:
Nikole Pavića 11, 10090 Zagreb www.geotehnicki-studio.hr e-mail: info@geotehnicki-studio.hr		PROJEKTANT: ANA HRŠAK, dipl.ing.građ.	
INVESTITOR: GRAD ZAGREB		SURADNIK: KA RA OV c.c.ing.edi.	
NAZIV GRADEVINE: KORITO POTOKA, KOLEKTOR I SERVISNI PUT S GEOTEHNIČKIM OBJEKTIMA U DOLINI POTOKA ČRNOMEREC - VELIKI POTOK		SADRŽAJ GRAFIČKOG PRIKAZA: SITUACIJA 5/5	
NAZIV PROJEKTA: IDEJNI PROJEKT	Z.O.P.: 4643-3/15_GS	DATUM: svibanj, 2015.	T.D.: 4643-3/15.GS
STRUKOVNA ODREDNICA: GRADEVINSKI - GEOTEHNIČKI PROJEKT	MAPA/KNJIGA: 1	MJERILO: 1:1000	BR. NACRTA: P-1.5